



響ホール照明回路図

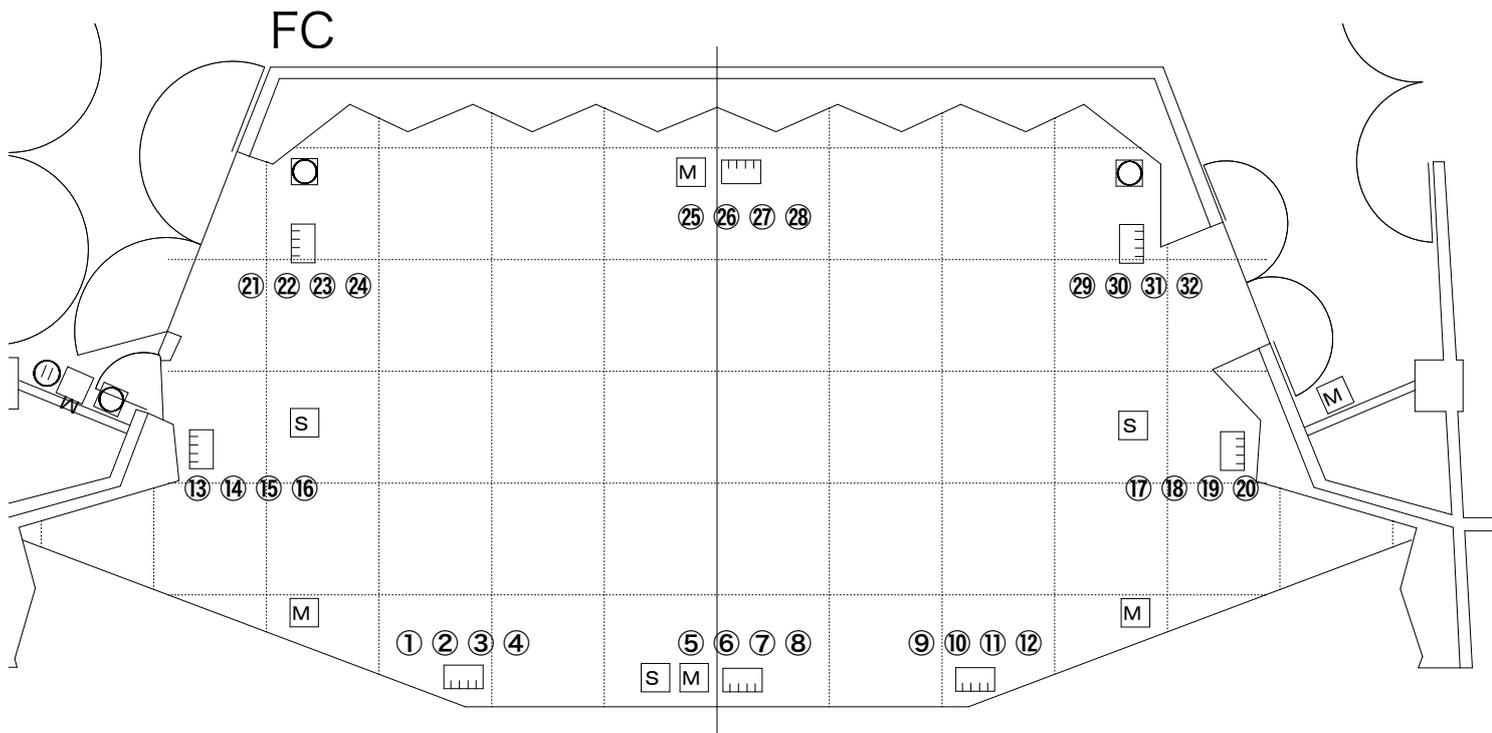

フロアコンセント 32回路 30A 30C
 ⑬ ⑰ ㉑ ㉕ ㉙回路は直回路に切り替え可能です。


CL

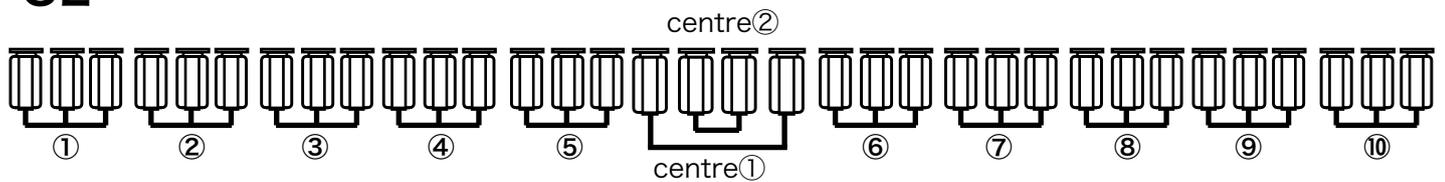

シーリング回路 12回路 30A 20C × 3 (1回路) centre 20C × 2 1KW凸34台
 ⑤回路は直回路に切り替え可能です。

SUB CL (ピンルーム)

サブシーリング回路 4回路 30A
 20C × 2 (1回路) 1KW凸

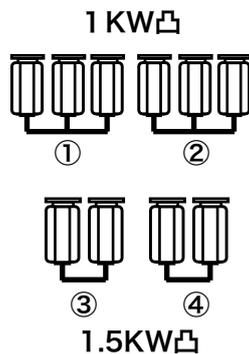

1KW凸 6台 1.5KW凸 4台
 1KWクセノンフォロースポット 1台